



Doppel-Unterflurgarage

Typ 5.2 E Classic


Grundriss + Schnitte + Fassaden

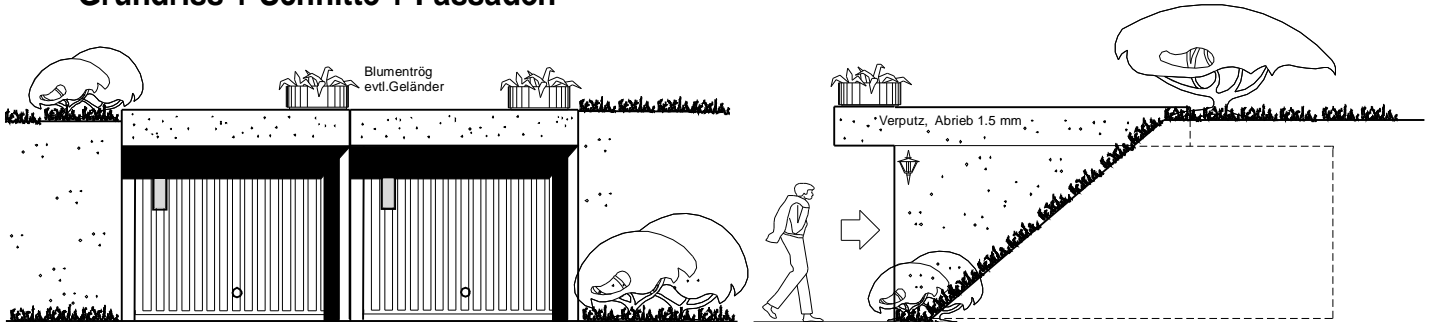

Vorderansicht

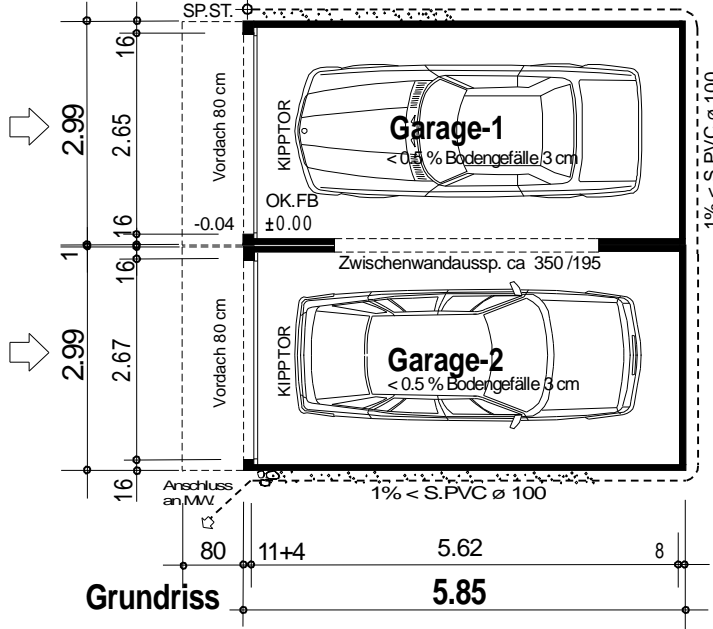


Seitenansicht

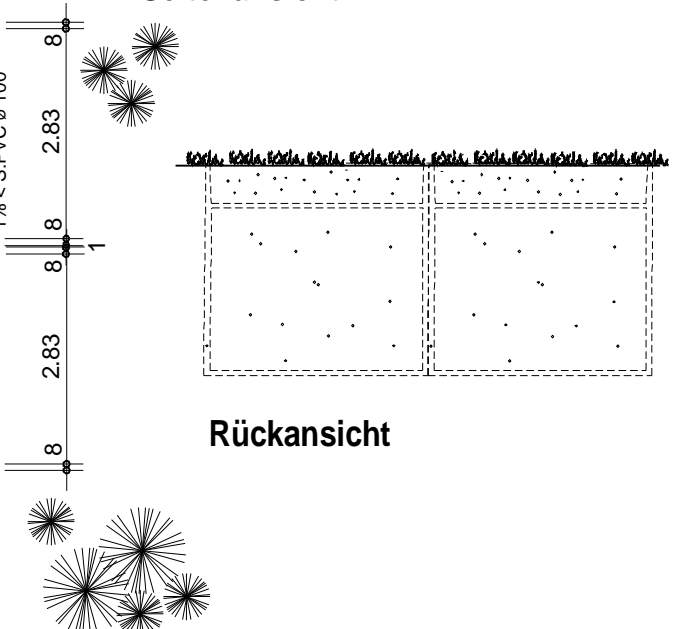


Grundriss

Rückansicht

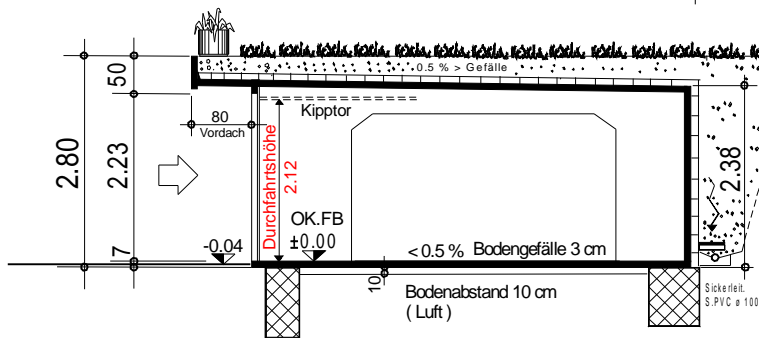

Längsschnitt

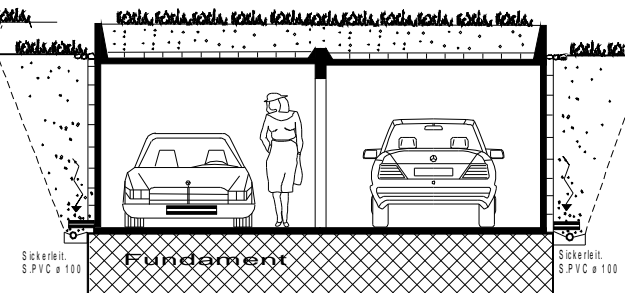

Querschnitt

Bauvorhaben :

Mst. 1:100
Rev. 04.01.07/CR

Bauherr :