



6-Unterflurgaragen

Typ 5 E Classic


Grundriss + Schnitte + Fassaden

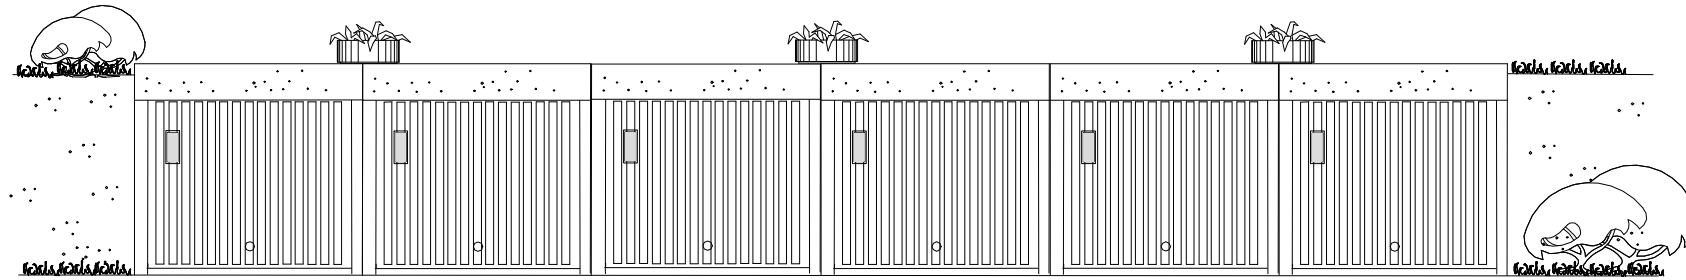


Vorderansicht

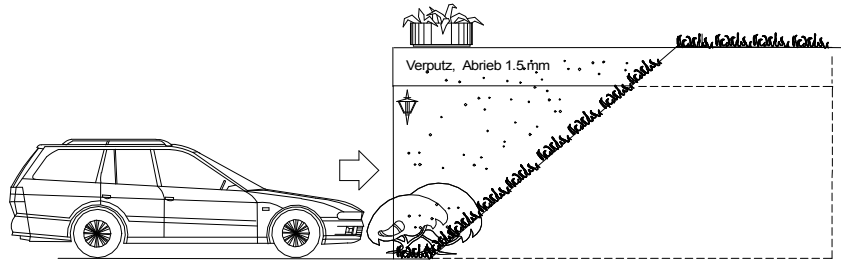


Seitenansicht

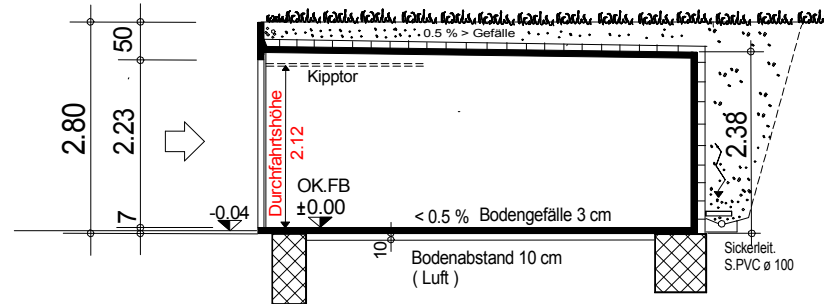


Längsschnitt

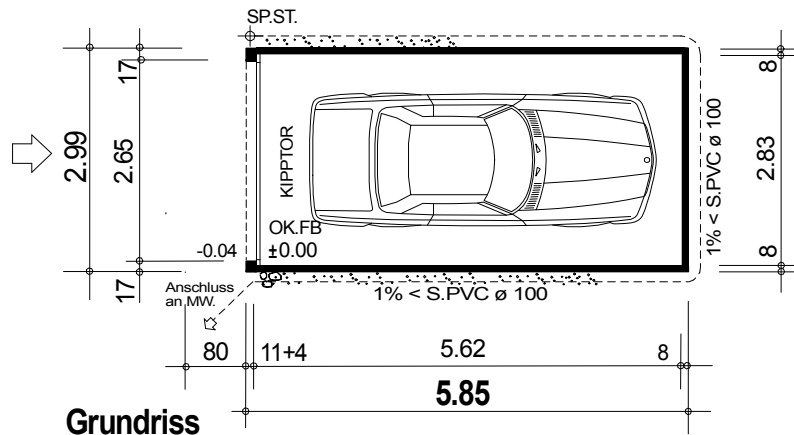

Grundriss

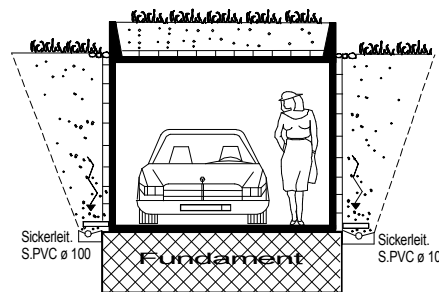

Querschnitt

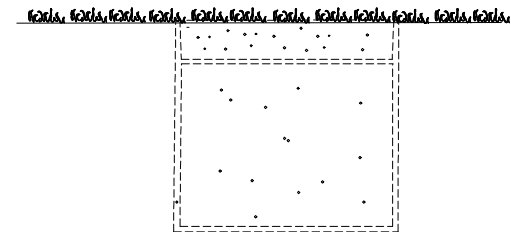

Rückansicht

PFAFF
FertigGaragen

Bauvorhaben :

Mst. 1:100
Gez. 01.02.08/Ay