



### Doppel-Unterflurgarage

### Typ 5.2 E Classic


#### Grundriss + Schnitte + Fassaden

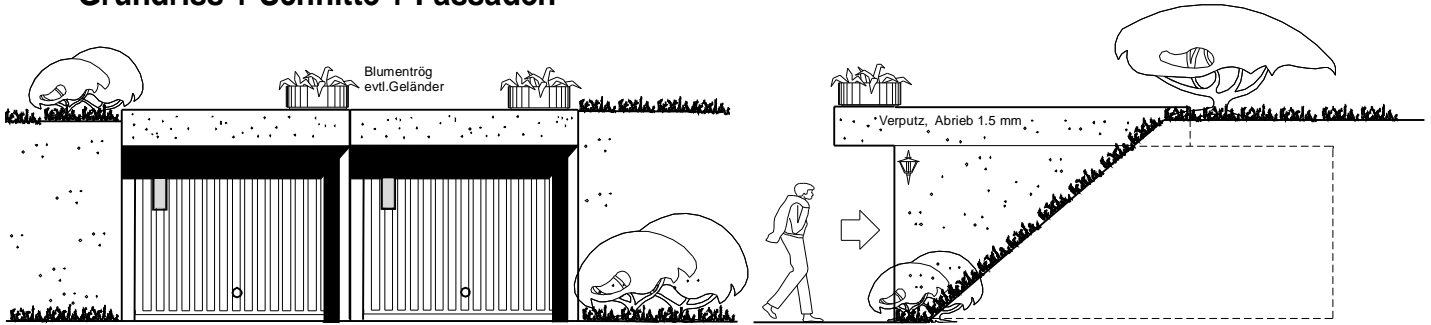

Vorderansicht

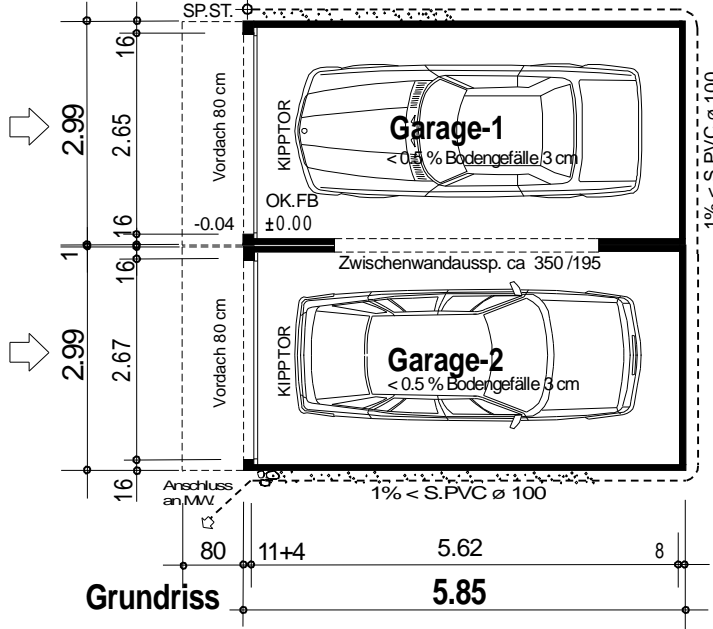


Seitenansicht

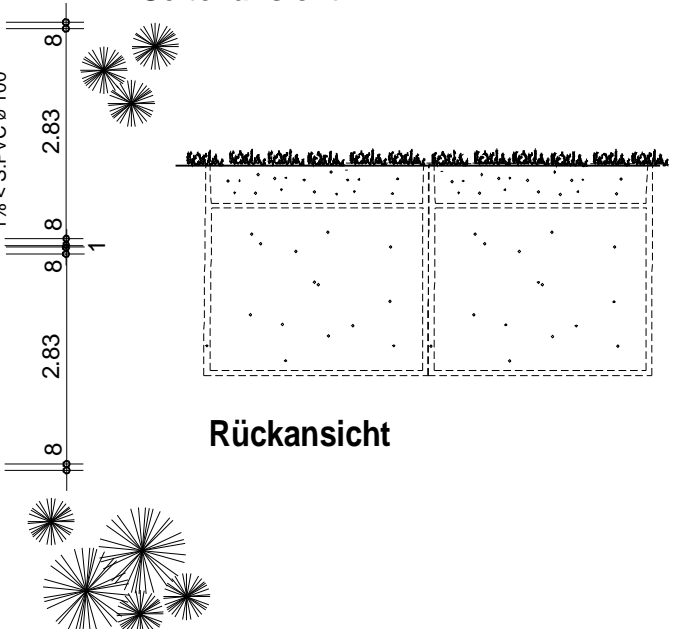


Rückansicht

Grundriss

5.85

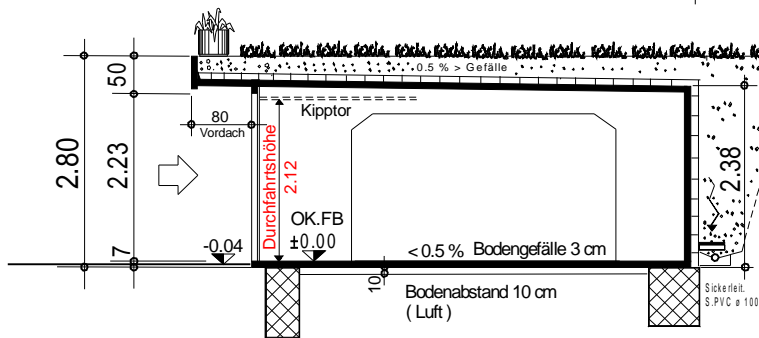

Längsschnitt

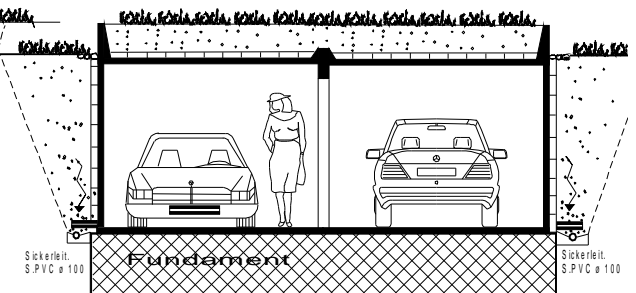

Querschnitt

Bauvorhaben :

Mst. 1:100  
Rev. 04.01.07/CR

Bauherr :